

DEPARTEMENT de la HAUTE-SAVOIE (74)



Commune de BRISON

\*\*\*\*\*  
**Annexes Sanitaires**  
**Volet : Eaux Pluviales**  
\*\*\*\*\*  
**Diagnostic**


- Réseaux:**
- Réseau EP existant
  - Fossé
- Divers:**
- Contour PLU
  - Secteur Potentiellement Urbanisable
  - Zone humide (inventaire départemental)
  - Réseau hydrographique
- Dysfonctionnements :**
- Ruisseau
  - Ruisselement
  - Embâcle

Certifié conforme par le Maire et vu pour être  
arrêté à la délibération du Conseil Municipal en  
date du  
de PLU de BRISON.

Le Maire,

Date : Septembre 2015  
Echelle: 1/5000  
Fichier: AS\_EP\_BRISON.dwg  
Dessin: L. DUFOURNET--PECCOUX

**MECOT** Ingénieries concertées  
Société d'Ingénierie et d'Architecture  
10 rue de la République - 74100 Annecy  
Tél : 04 50 51 51 51  
www.mecot.fr  
EAU, ASSAINISSEMENT, ENVIRONNEMENT

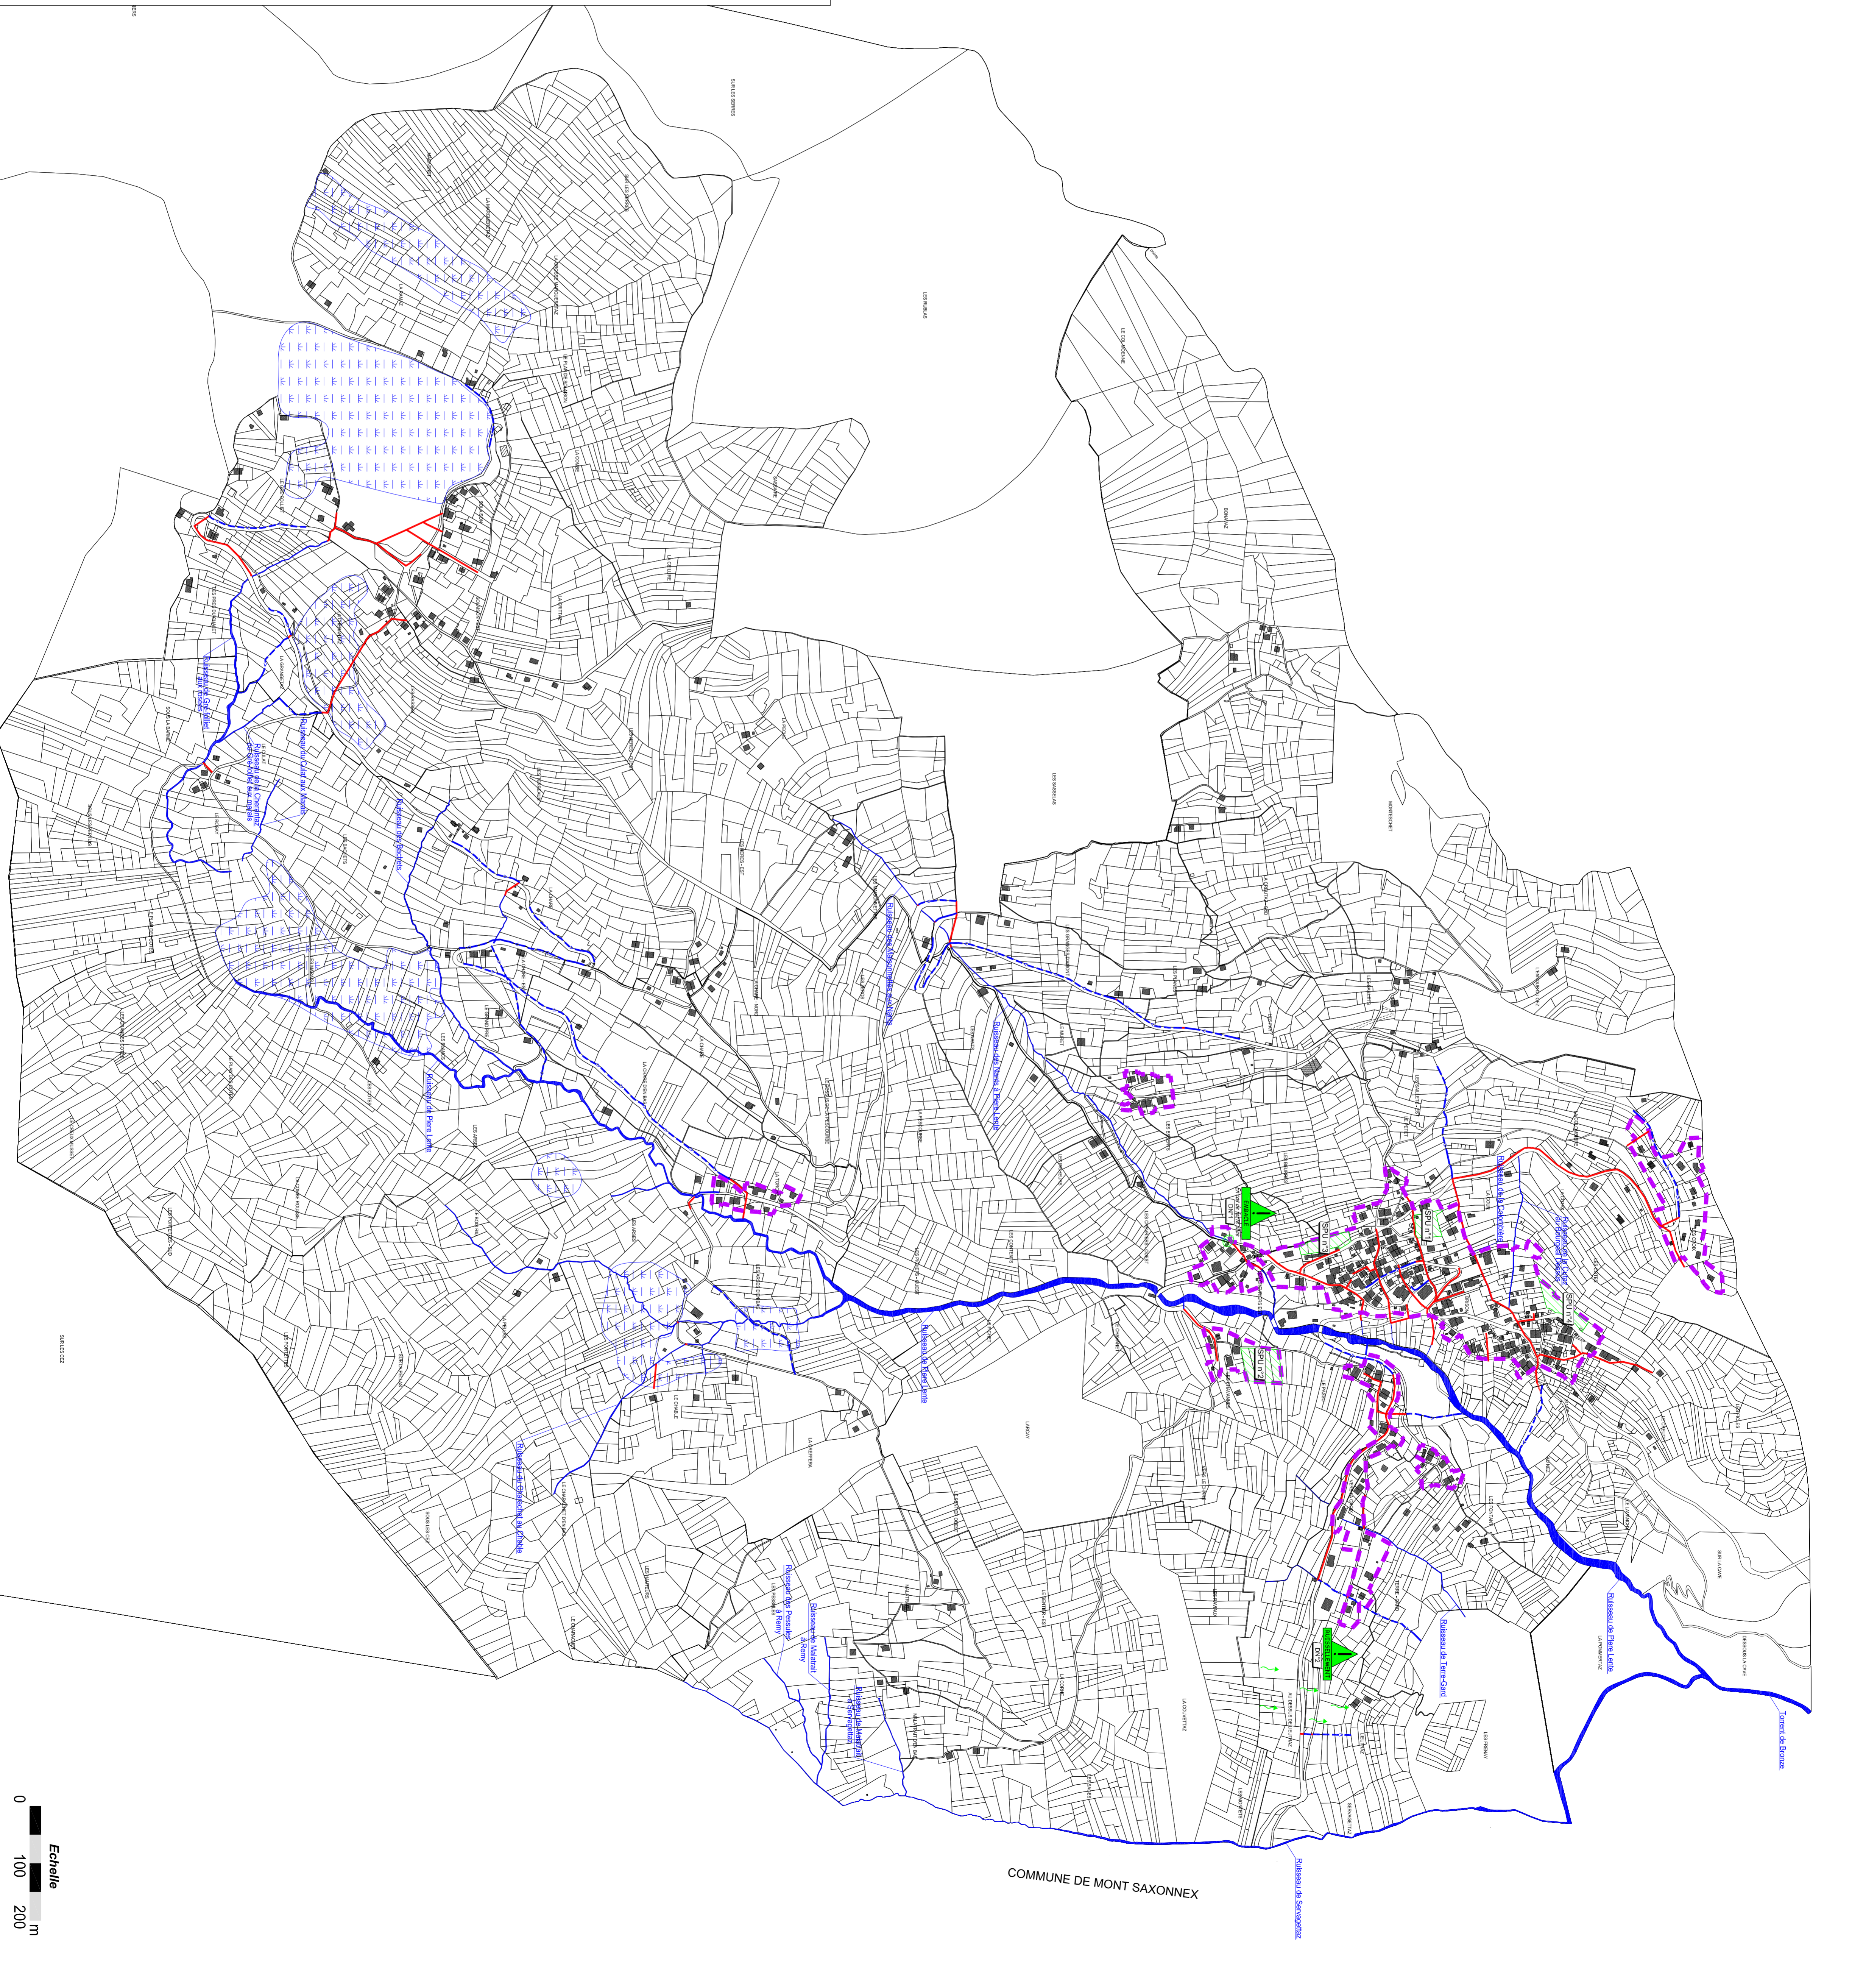

Echelle  
0 100 200  
m

<<Origine Cadastre (C) Droits de l'Etat (réserves)>> <<Utilisation R.G.D. 74 - Reproduction interdite>>